
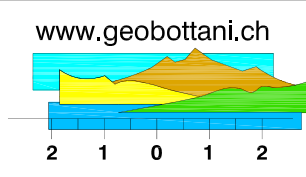


COMUNE DI MAGLIASO

# ACQUEDOTTO

Rete principale

Dettaglio 1:500

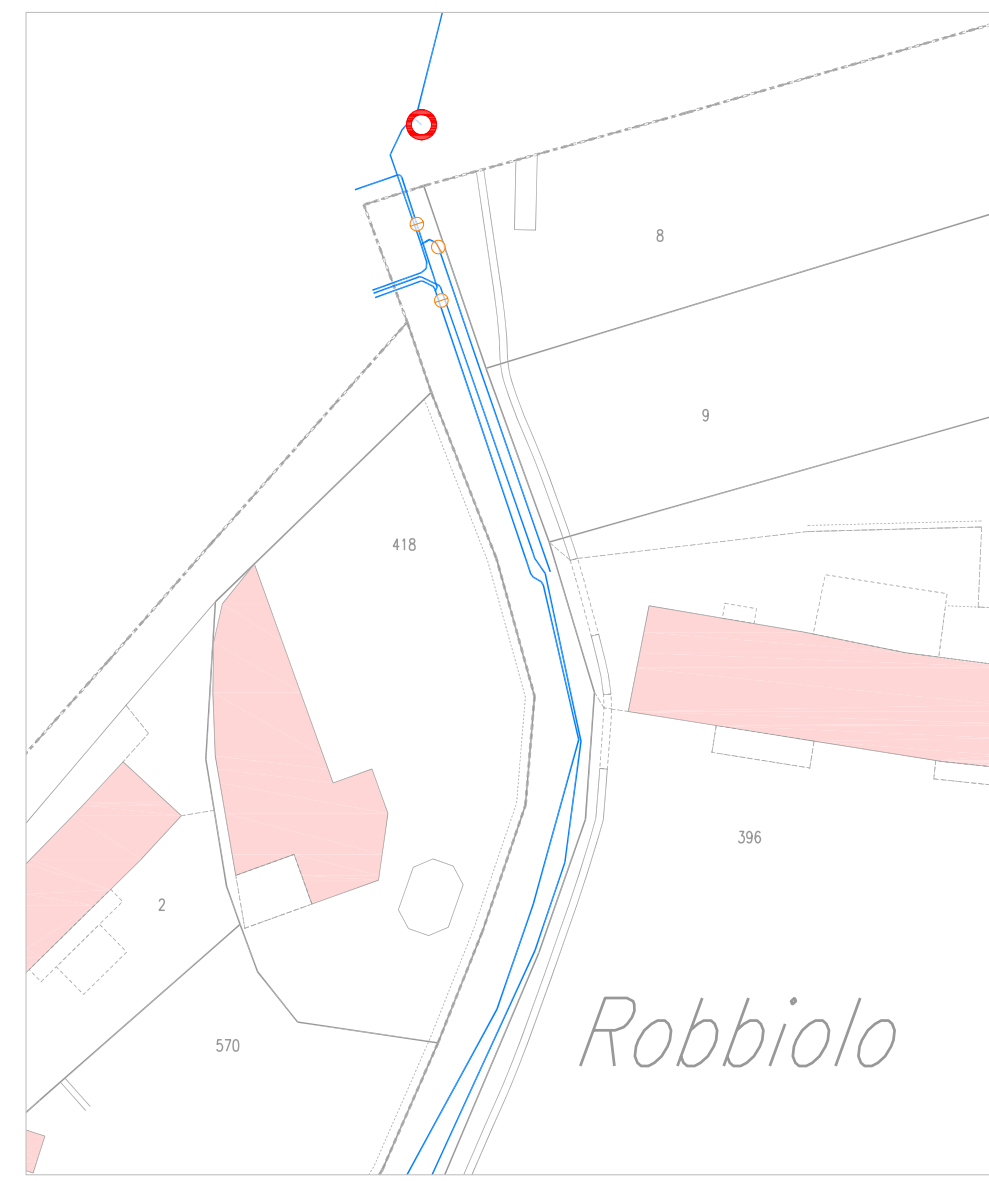


Studio d'ingegneria  
**Antonio Bottani**

Via Stazione 7, 6987 Caslano  
Tel. +41 (0)91 606 11 66  
Fax. +41 (0)91 606 74 30  
E-mail studio@geobottani.ch

PIANO N.: <b>01</b>	SCALA: 1:2000	DIMENSIONI: 90 x 84 cm
DATA: OTTOBRE 2009	INCARTO N.: 09-553-0001-12	FILE NAME: TB_ACO_MA..._2009.dwg
PROG/MIS: DP	DISEGNATO: DP	CONTROLLATO: AB

## Legenda

- Saracinesca comunale
- Idrante

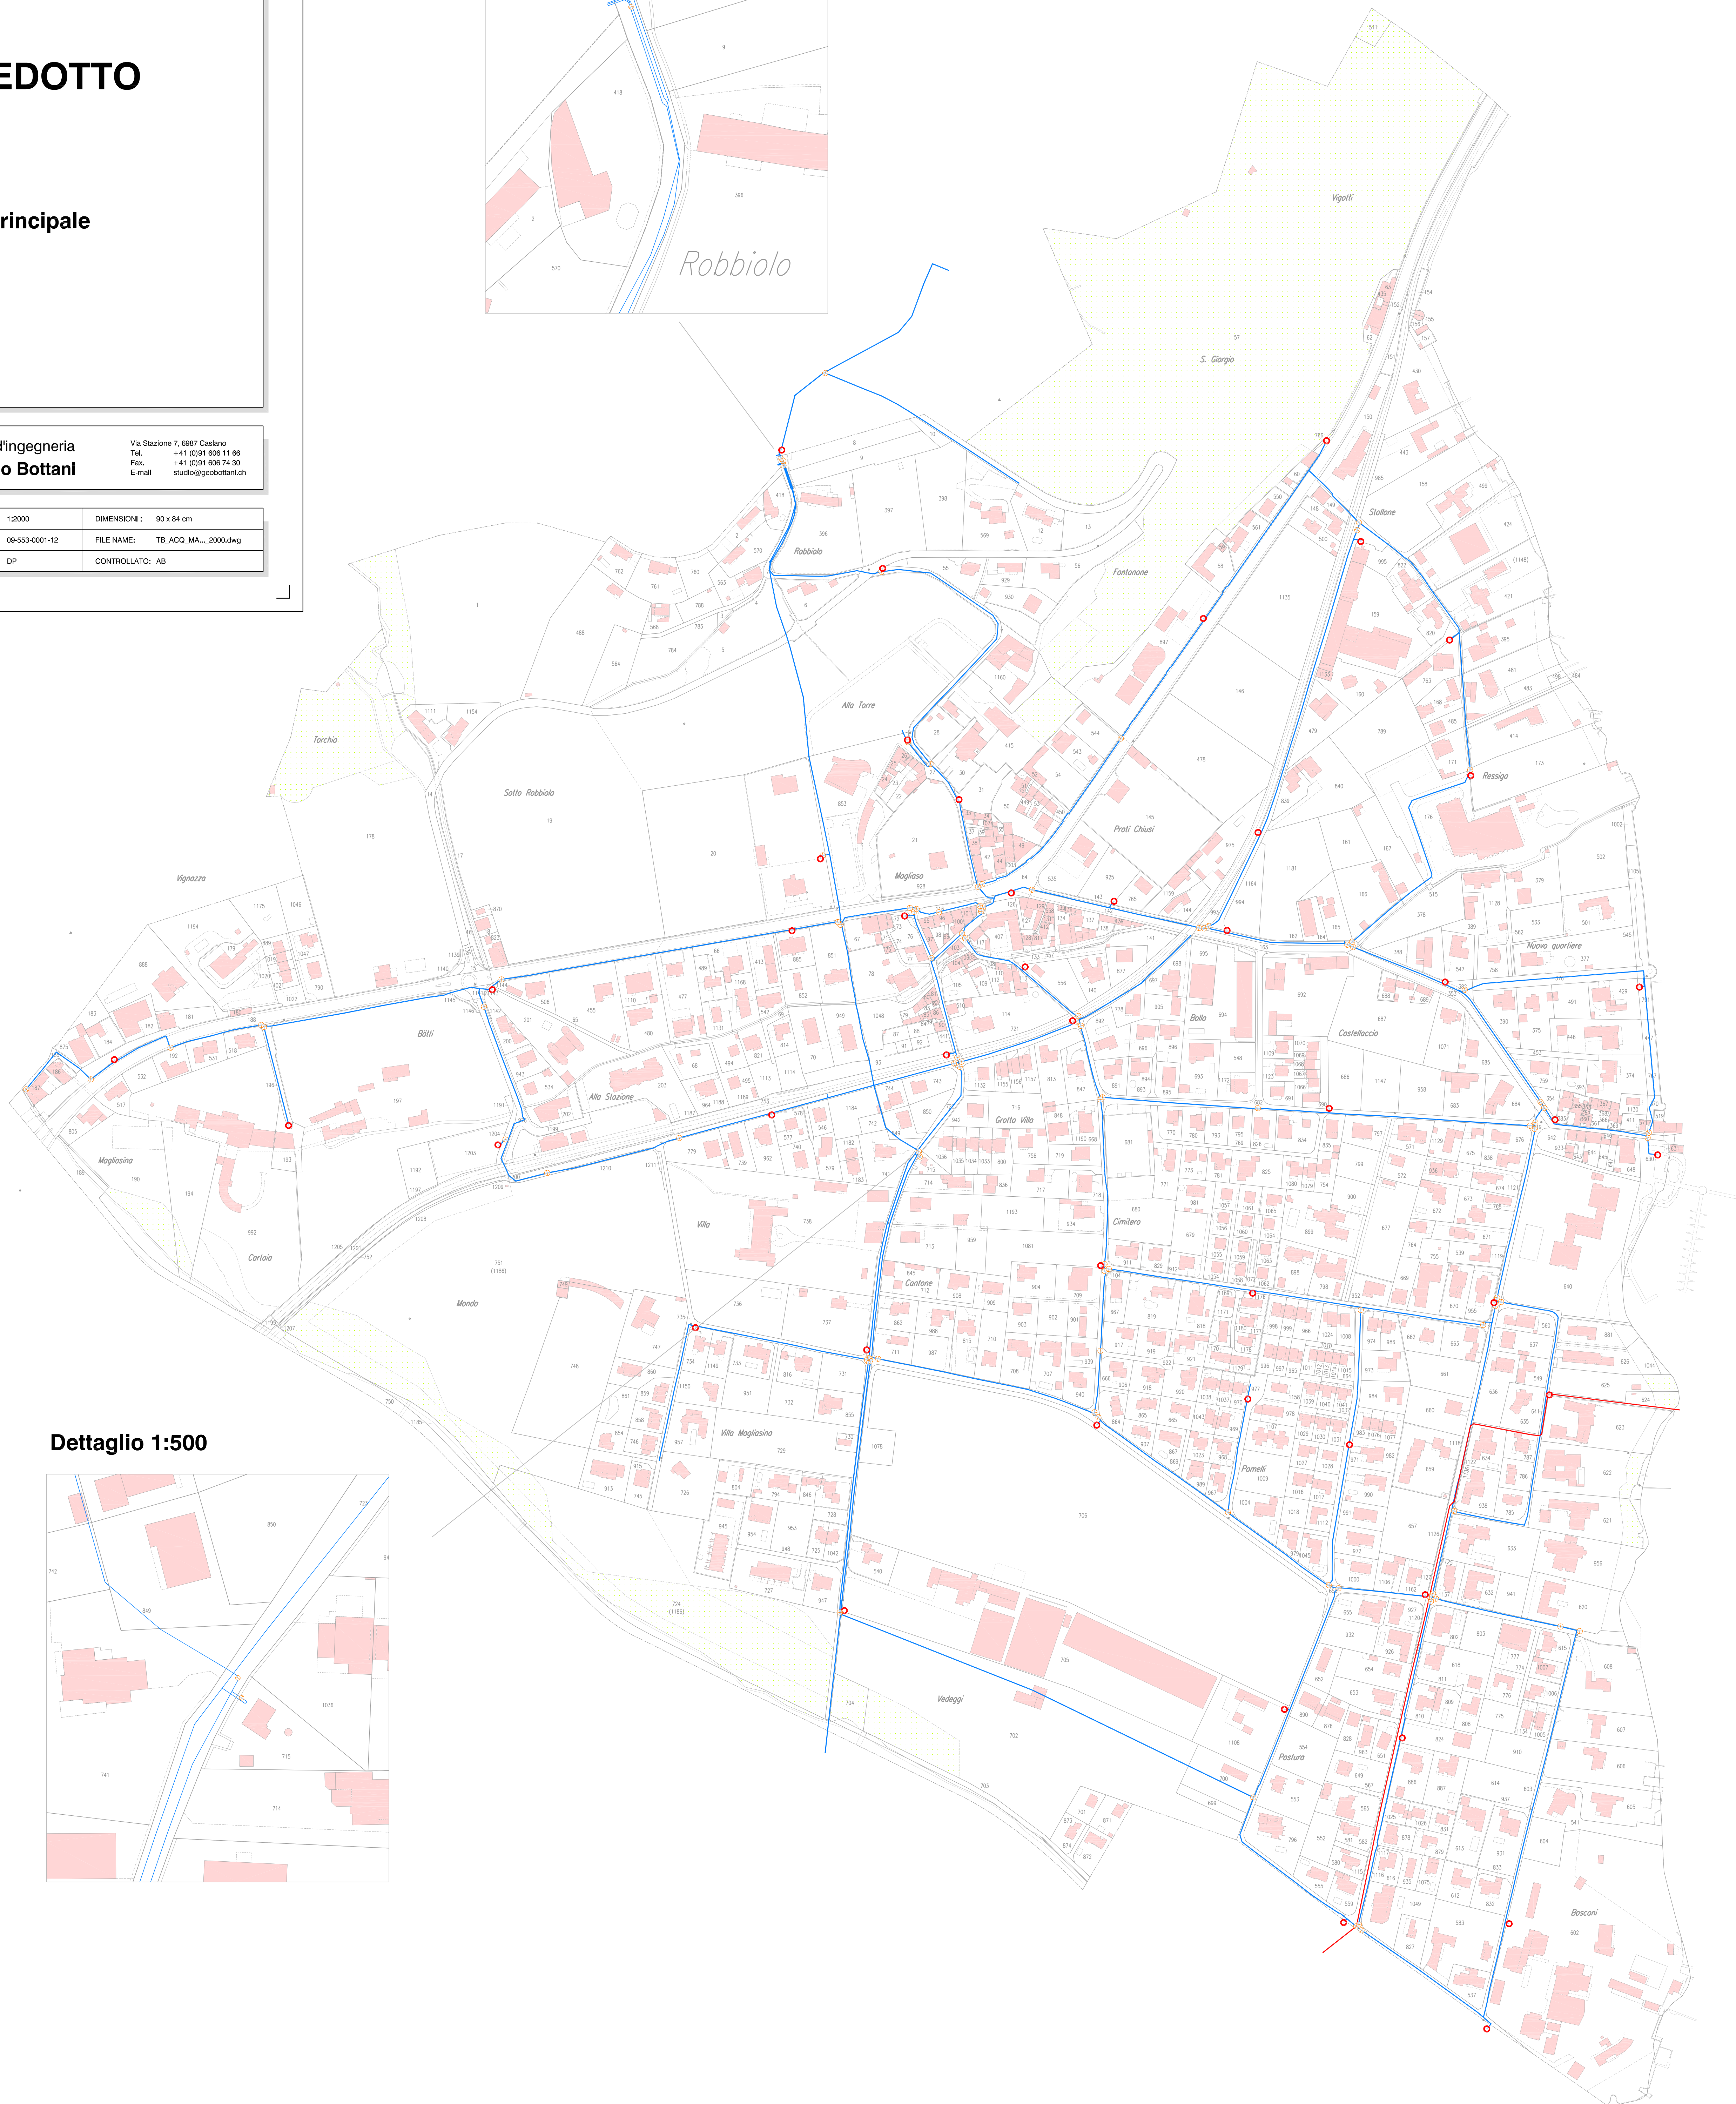

Dettaglio 1:500

